


ERDGESCHOSS

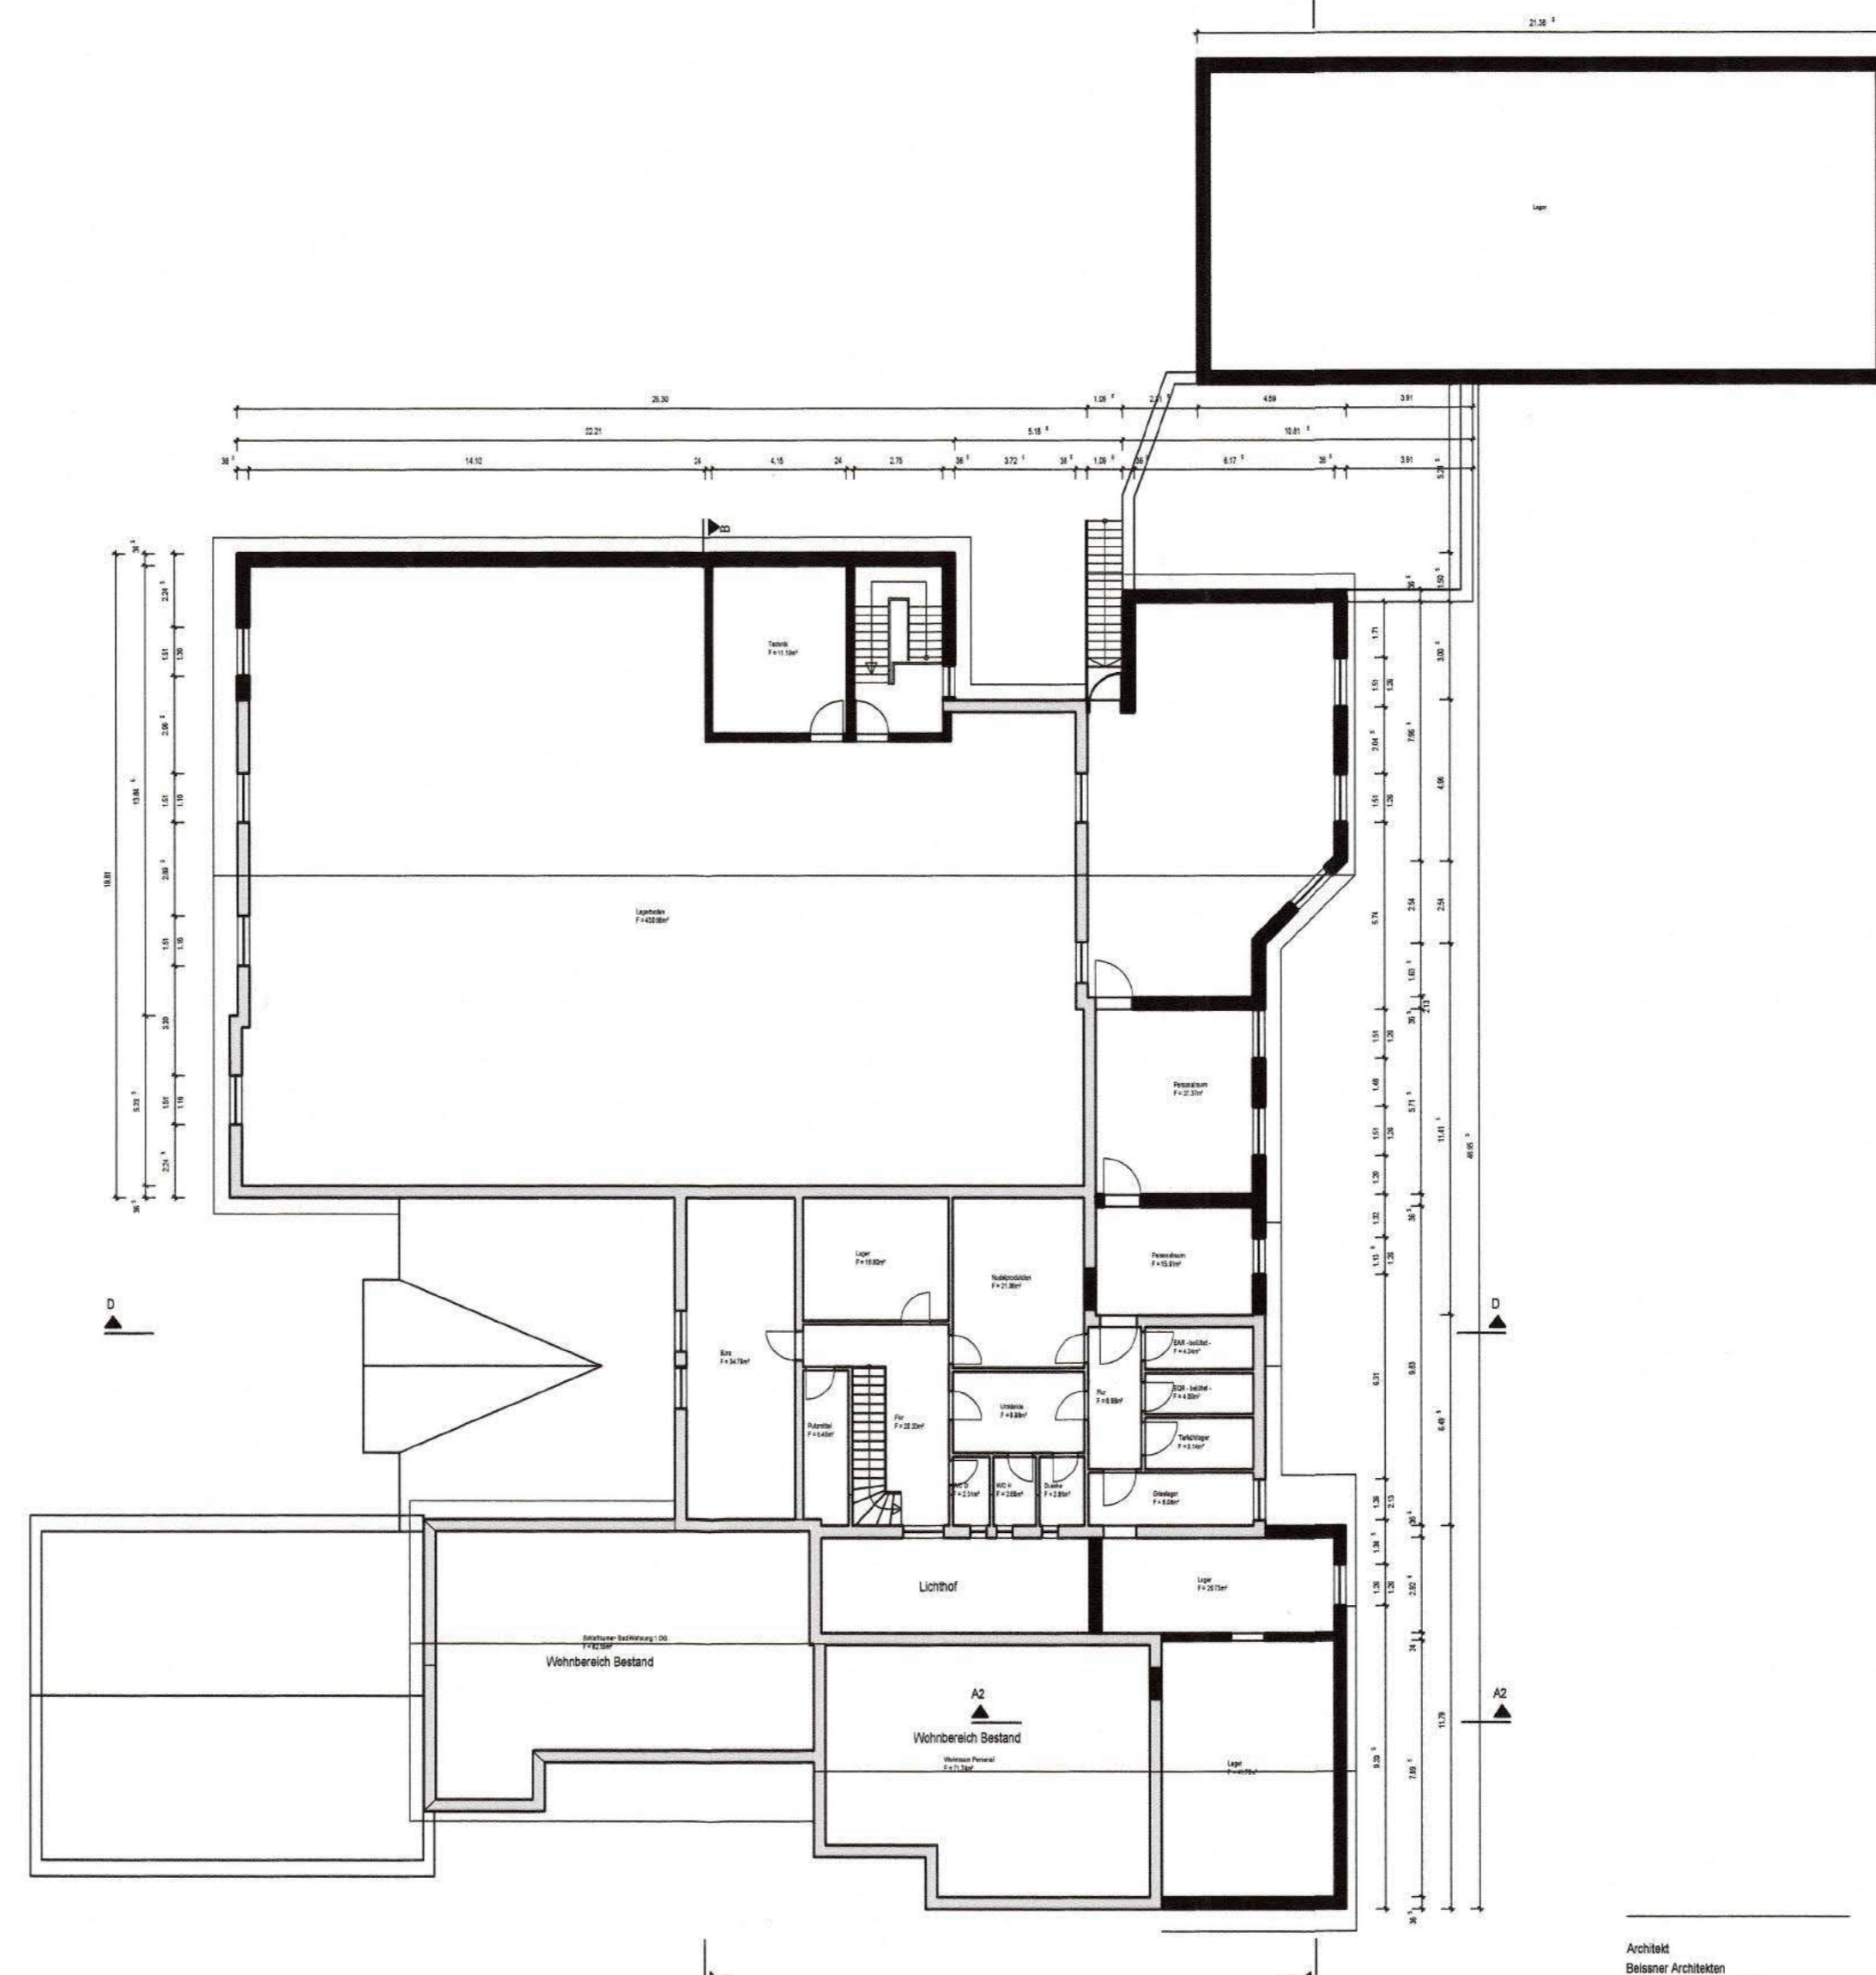

OBERGESCHOSS

Architekt
Belsner Architekten
Garde-du-Corps-Strasse 7
34117 Kassel

VERFAHRENSVERMERKE

Aufstellungsbeschluss
Die Aufstellung des vorhabenbezogenen Bebauungsplans Fritzlar Nr. 8 „Sondergebiet – Handwerklicher Schlacht- und Verarbeitungsbetrieb Lindenweg 7“ wurde am 17.09.2020 durch die Stadtverordnetenversammlung der Stadt Fritzlar beschlossen und am 08.10.2020 ortsüblich bekannt gemacht.

Frühzeitige Beteiligung der Öffentlichkeit gem. § 3 Abs. 1 BauGB in der Zeit vom 12.10.2020 bis einschließlich 13.11.2020, ortsüblich bekannt gemacht am 08.10.2020.

Frühzeitige Beteiligung der Behörden und sonstigen Träger öffentlicher Belange gem. § 4 Abs. 1 BauGB in der Zeit vom 12.10.2020 bis einschließlich 13.11.2020, Anschriften vom 08.10.2020.

Beteiligung der Öffentlichkeit gem. § 3 Abs. 2 BauGB in der Zeit vom 28.12.2021 bis einschließlich 29.01.2021, ortsüblich bekannt gemacht am 17.12.2020.

Beteiligung der Behörden und sonstigen Träger öffentlicher Belange gem. § 4 Abs. 2 BauGB in der Zeit vom 28.12.2020 bis einschließlich 29.01.2021, Anschriften vom 17.12.2020.

Satzungsbeschluss
Der vorhabenbezogene Bebauungsplan Fritzlar Nr. 8 „Sondergebiet – Handwerklicher Schlacht- und Verarbeitungsbetrieb Lindenweg 7“ wurde am 11.02.2021 gem. § 10 BauGB von der Stadtverordnetenversammlung der Stadt Fritzlar als Satzung beschlossen.

Fritzlar, den 12.02.2021
Der Magistrat der Stadt Fritzlar

Kogel
Bürgermeister



Ausfertigung
Der Bebauungsplan wird hiermit ausfertigt. Es wird bestätigt, dass der Inhalt dieses Bebauungsplans mit den hierzu ergangenen Beschlüssen der Stadtverordnetenversammlung übereinstimmt und dass die für die Rechtswirksamkeit maßgebenden Verfahrensvorschriften eingehalten worden sind.

Fritzlar, den 24.02.2021
Der Magistrat der Stadt Fritzlar

Kogel
Bürgermeister



VERMERK ÜBER DIE ORTSÜBLICHE BEKANNTMACHUNG
Der vorhabenbezogene Bebauungsplan Fritzlar Nr. 8 „Sondergebiet – Handwerklicher Schlacht- und Verarbeitungsbetrieb Lindenweg 7“ wurde am 25.03.2021 gem. § 10 Abs. 3 BauGB als Satzung ortsüblich bekannt gemacht.

Der vorhabenbezogene Bebauungsplan Fritzlar Nr. 8 „Sondergebiet – Handwerklicher Schlacht- und Verarbeitungsbetrieb Lindenweg 7“ tritt mit der Bekanntmachung in Kraft.

Fritzlar, den 26.03.2021
Der Magistrat der Stadt Fritzlar

Kogel
Bürgermeister



Bauleitplanung der Stadt Fritzlar
Vorhaben- und Erschließungsplan zum vorhabenbezogenen
Bebauungsplan Fritzlar Nr. 8 „Sondergebiet – Handwerklicher
Schlacht- und Verarbeitungsbetrieb Lindenweg 7“

Teil 3 / 3 "Gebäudegrundrisse / Nutzung"

planungsgruppe
stadt + land
Büro für Stadt- und Landschaftsplanung
Querallee 41, 34 119 Kassel
Tel.: 0561-26218
planung@psl-kassel.de
www.psl-kassel.de

Vorhabenträger:
Erwin Volke
Lindenweg 7
34570 Fritzlar

Datum: Februar 2021

Maßstab: 1 : 200