


Bestuhlungs- und Rettungswegeplan

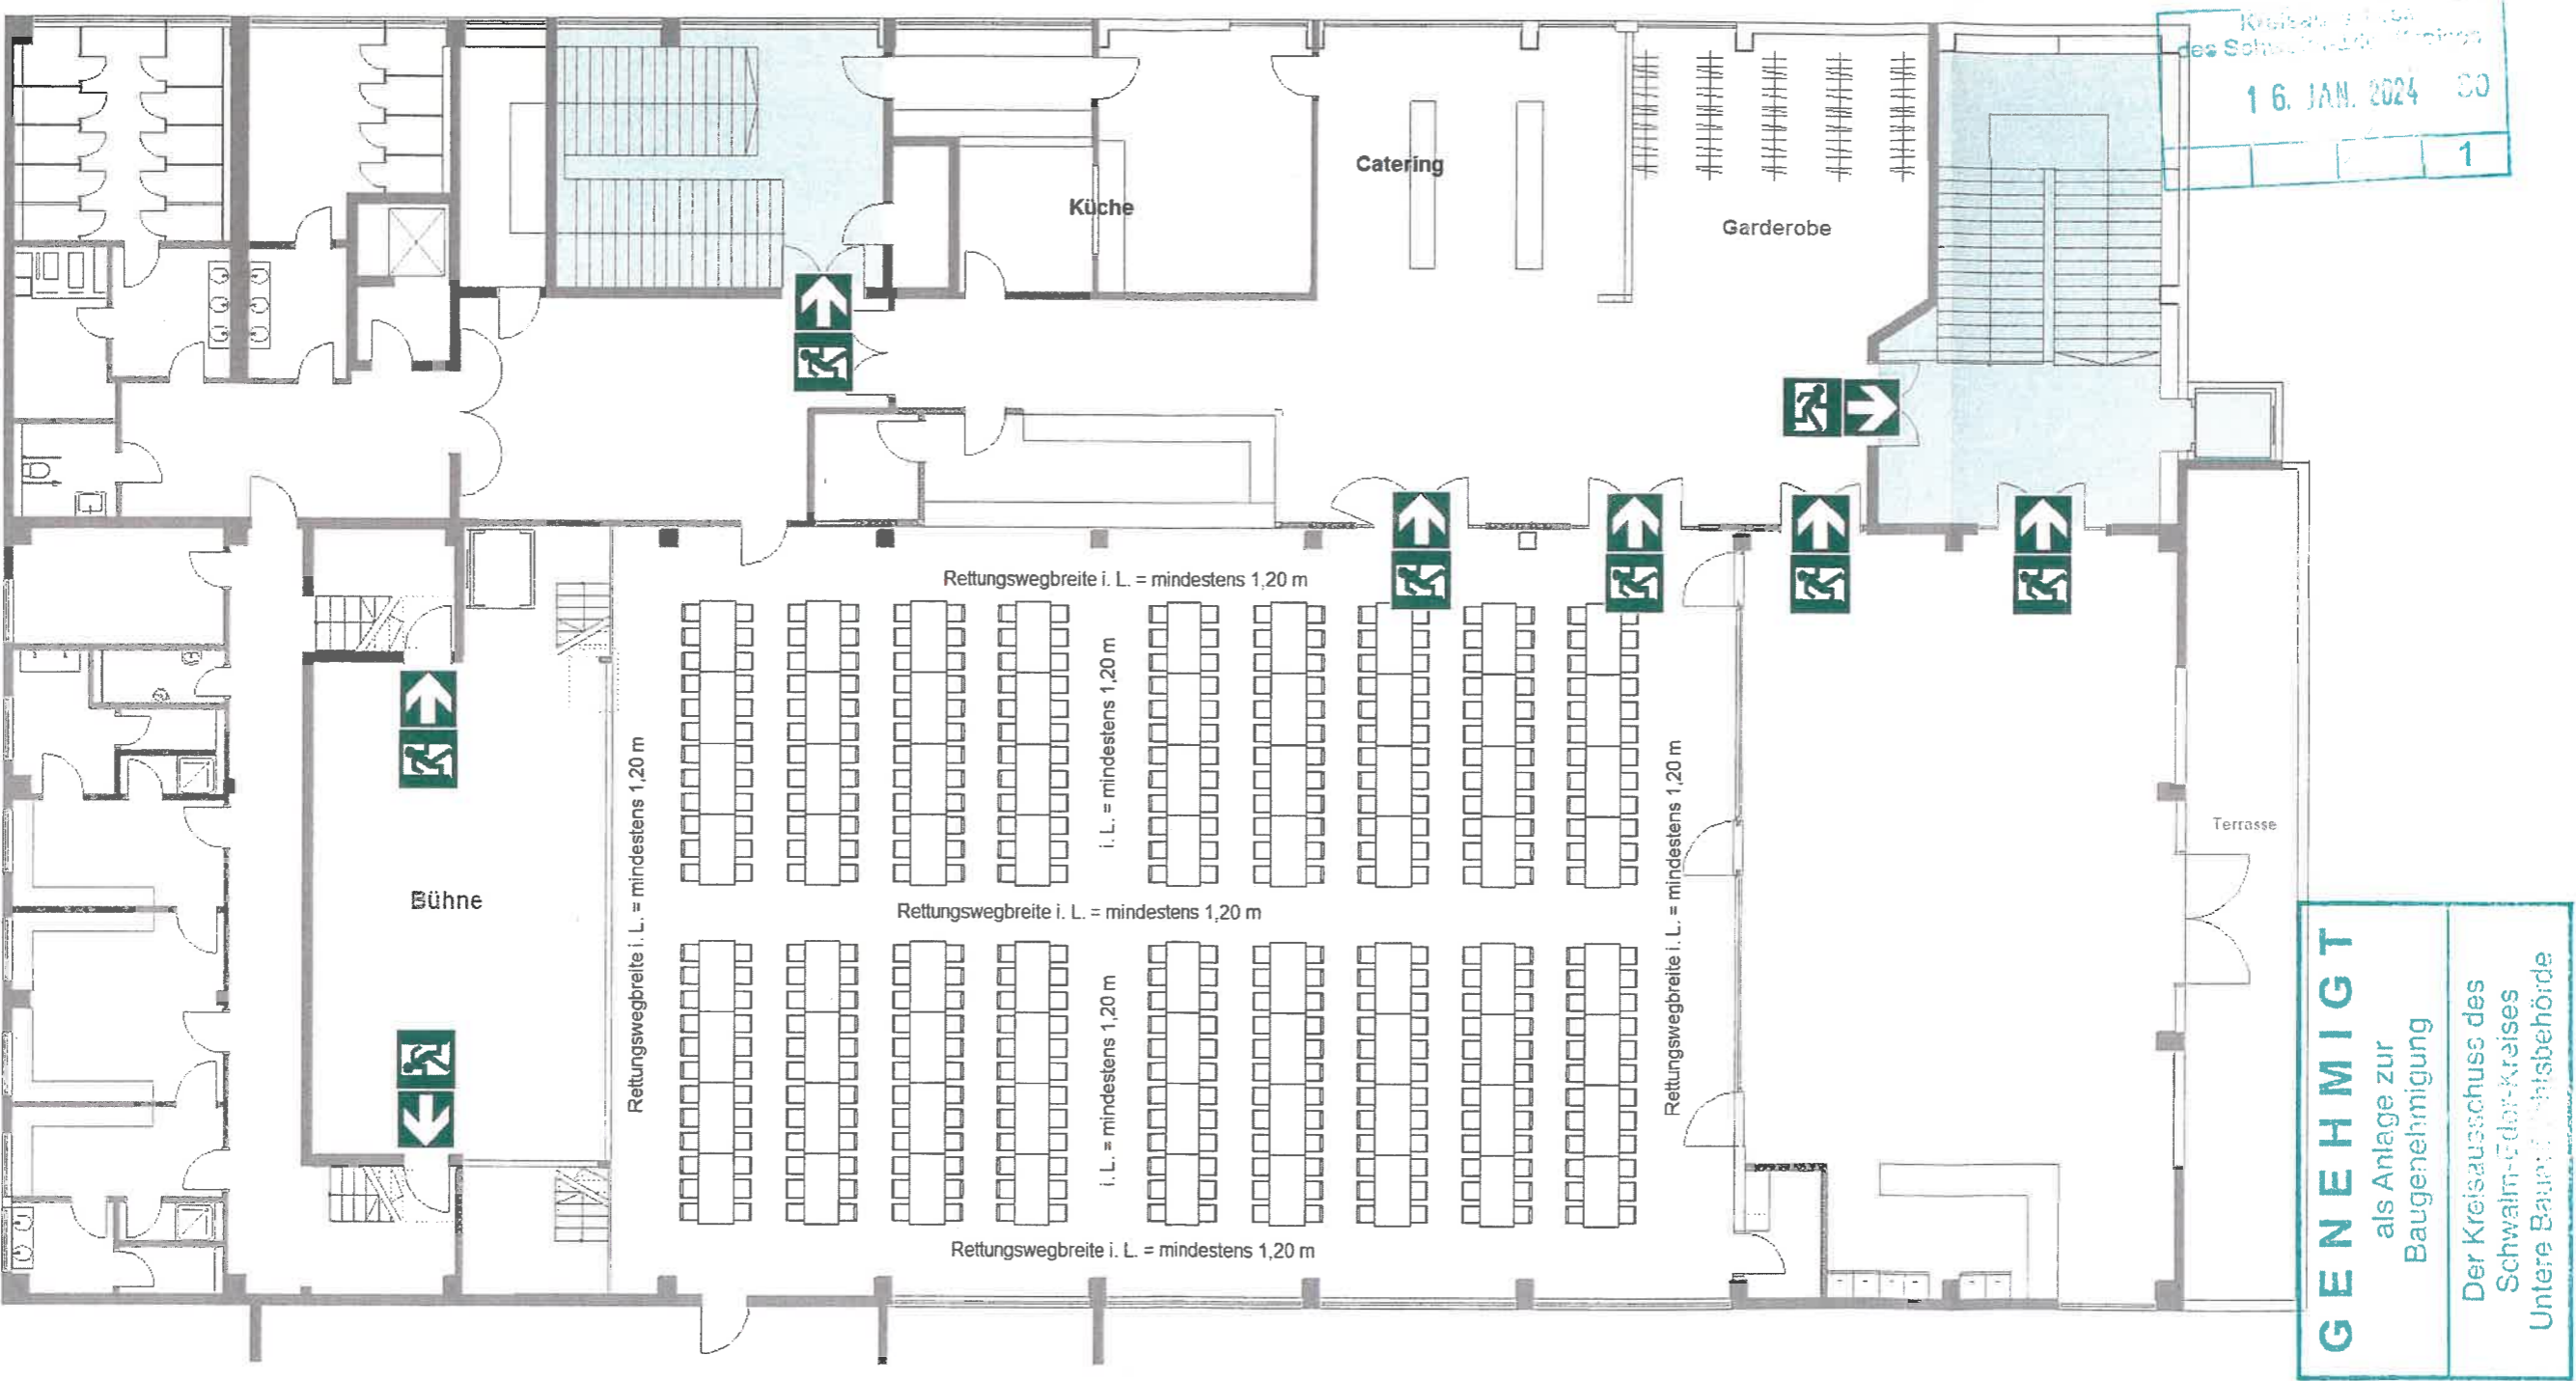

Bestuhlungsplan 3 - Festlichkeit, großer Saal Bei Nutzung des Saals ohne Tische und Stühle sind maximal 700 Stehplätze zulässig.	Legende: Notausgang Rettungsweg Rollstuhlplätze	472 Personen 426 Stuhlplätze + 6 Rollstuhlplätze + ca. 40 Personen*	Genehmigt: Schwalm-Eder-Kreis Bauaufsichtsbehörde	Stadthalle Frittlar Kasseler Straße 26, 34560 Frittlar	
		* Mitarbeiter und Mitarbeiterinnen, Kunden, Künstler und Mitwirkende		Bestuhlungsplan M 1: 150 / 3 von 8 Stand: Dezember 2023 Planersteller: Brandschutzbüro Erb, Kassel	