


Bestuhlungs- und Rettungswegeplan

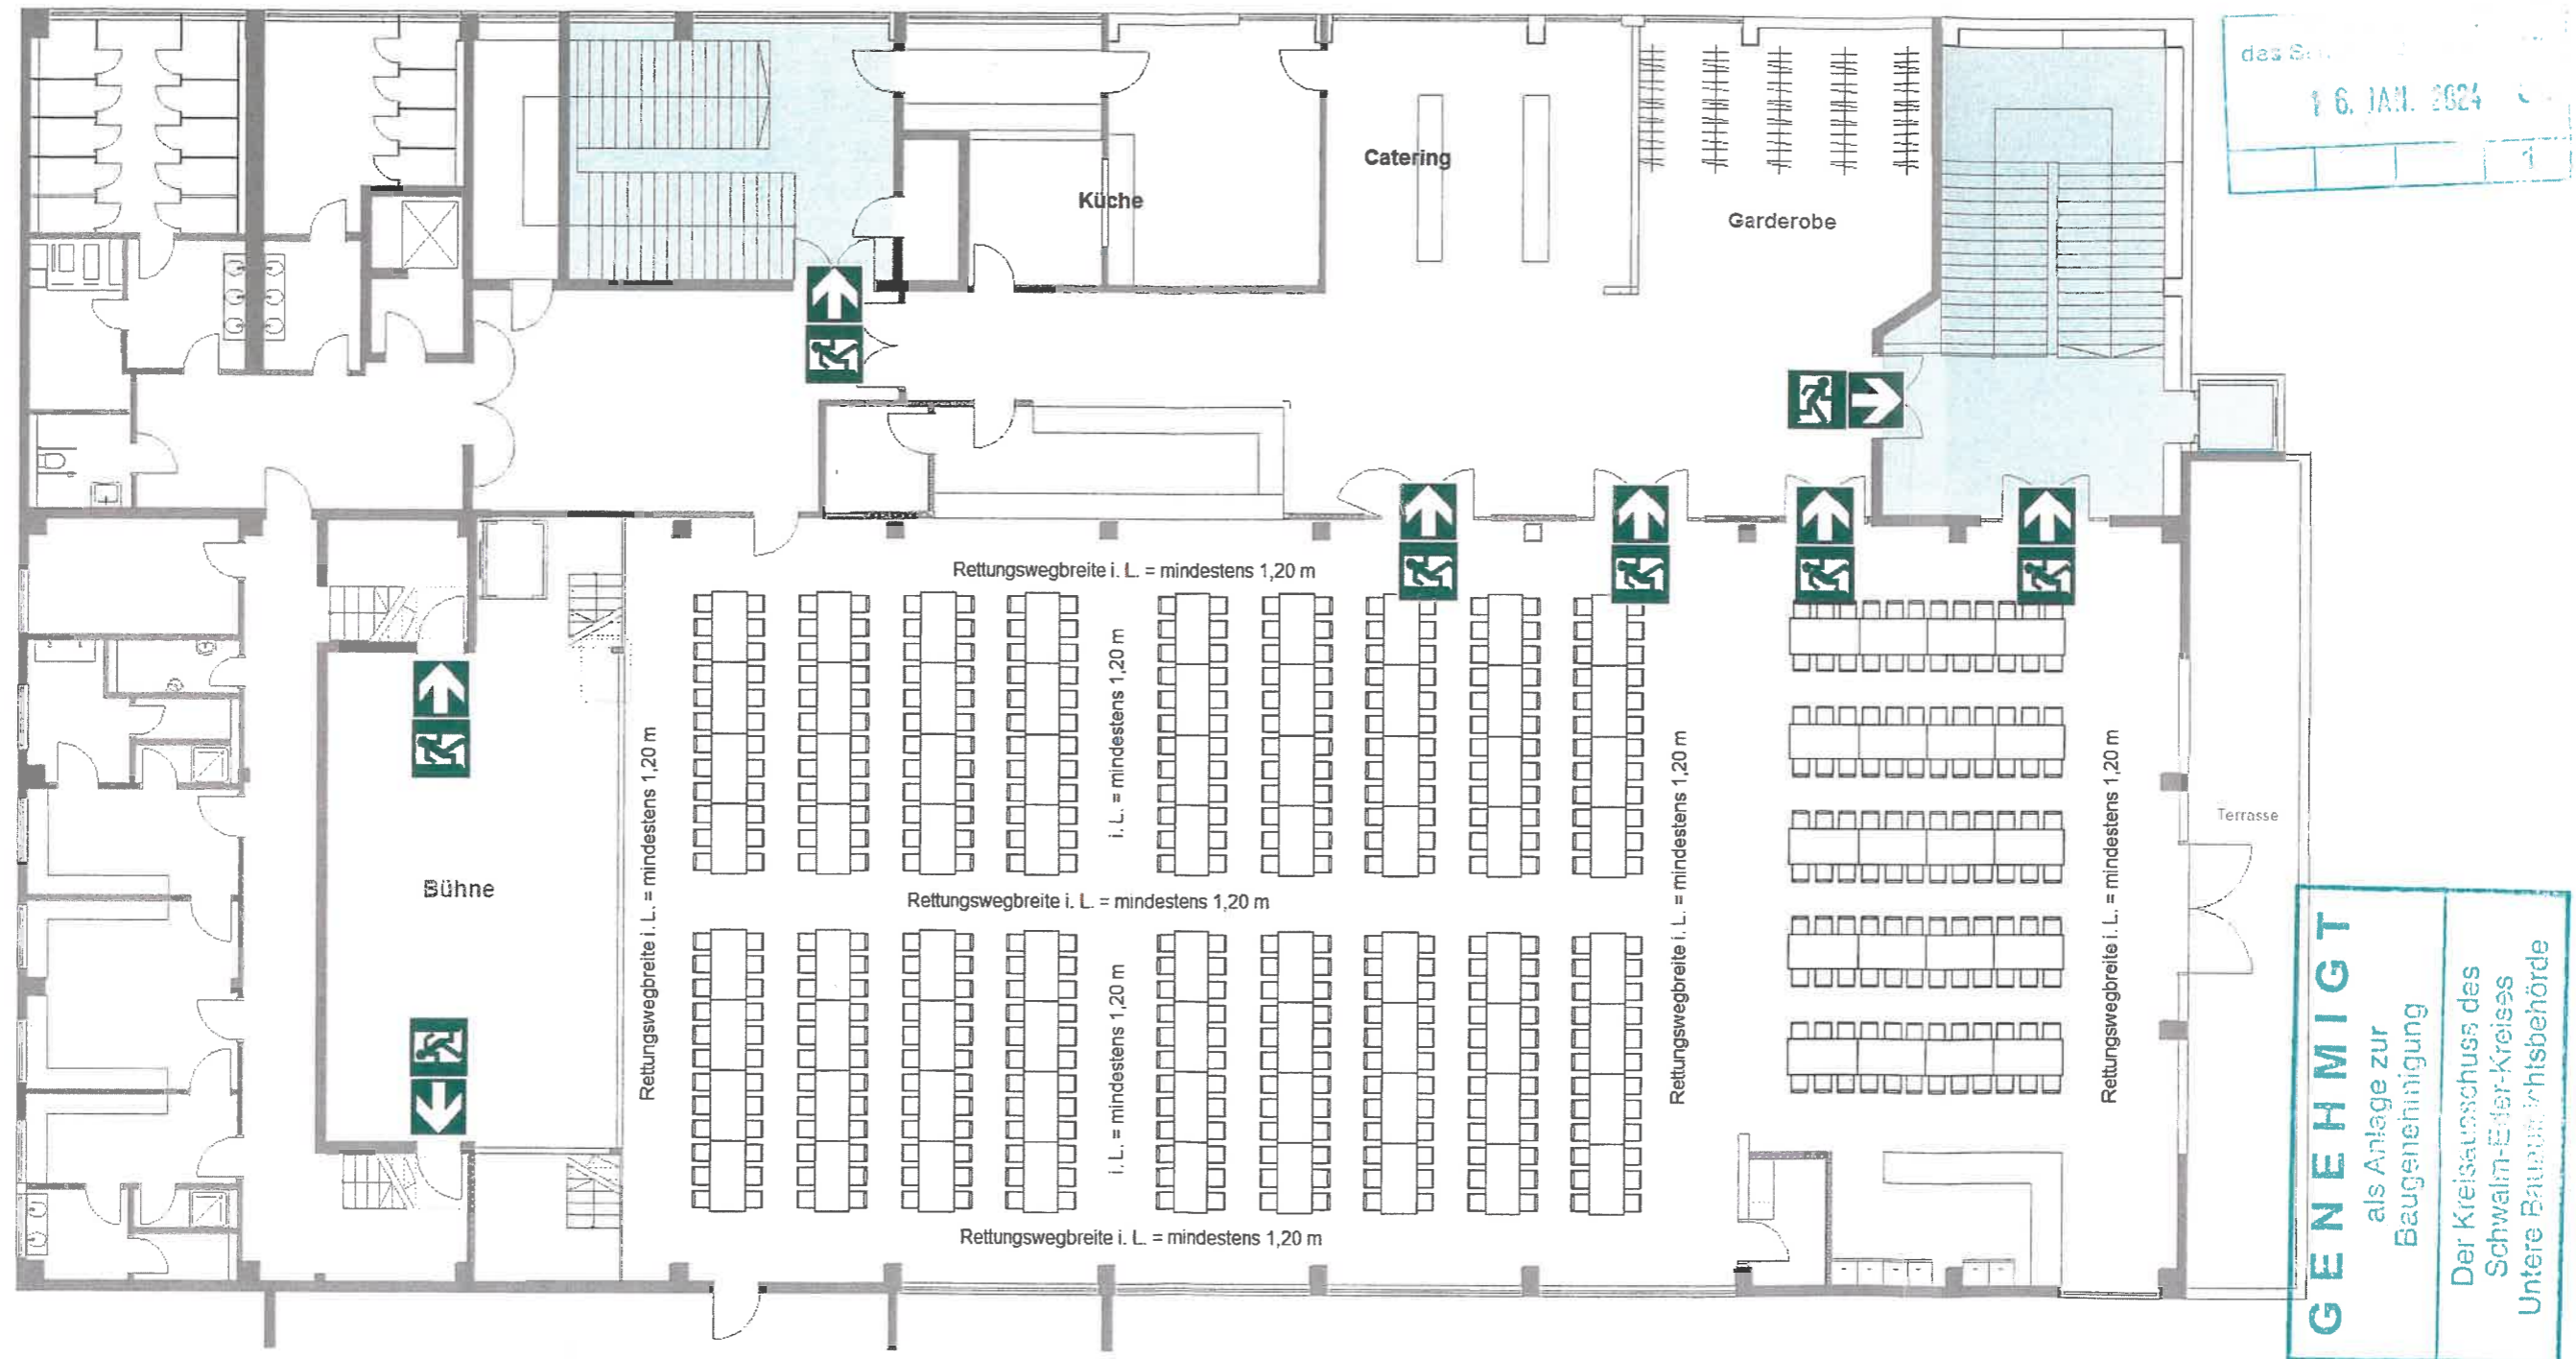

GENEHMIGT
 als Anlage zur
 Baugenehmigung
 Der Kreisausschuss des
 Schwalm-Eder-Kreises
 Untere Bauaufsichtsbehörde

Bestuhlungsplan 4 - Festlichkeit, großer und kleiner Saal Bei Nutzung des Saals ohne Tische und Stühle sind maximal 700 Stehplätze zulässig.	Legende: Notausgang Rettungsweg Rollstuhlplätze	598 Personen 552 Stuhlplätze + 6 Rollstuhlplätze + ca. 40 Personen*	Genehmigt: Schwalm-Eder-Kreis Bauaufsichtsbehörde	Stadhalle Fritzlar Kasseler Straße 26, 34560 Fritzlar	
		* Mitarbeiter und Mitarbeiterinnen, Kunden, Künstler und Mitwirkende		Bestuhlungsplan M 1: 150 / 4 von 8 Stand: Dezember 2023	