


Bestuhlungs- und Rettungswegeplan

16. JAN. 2024 89
1

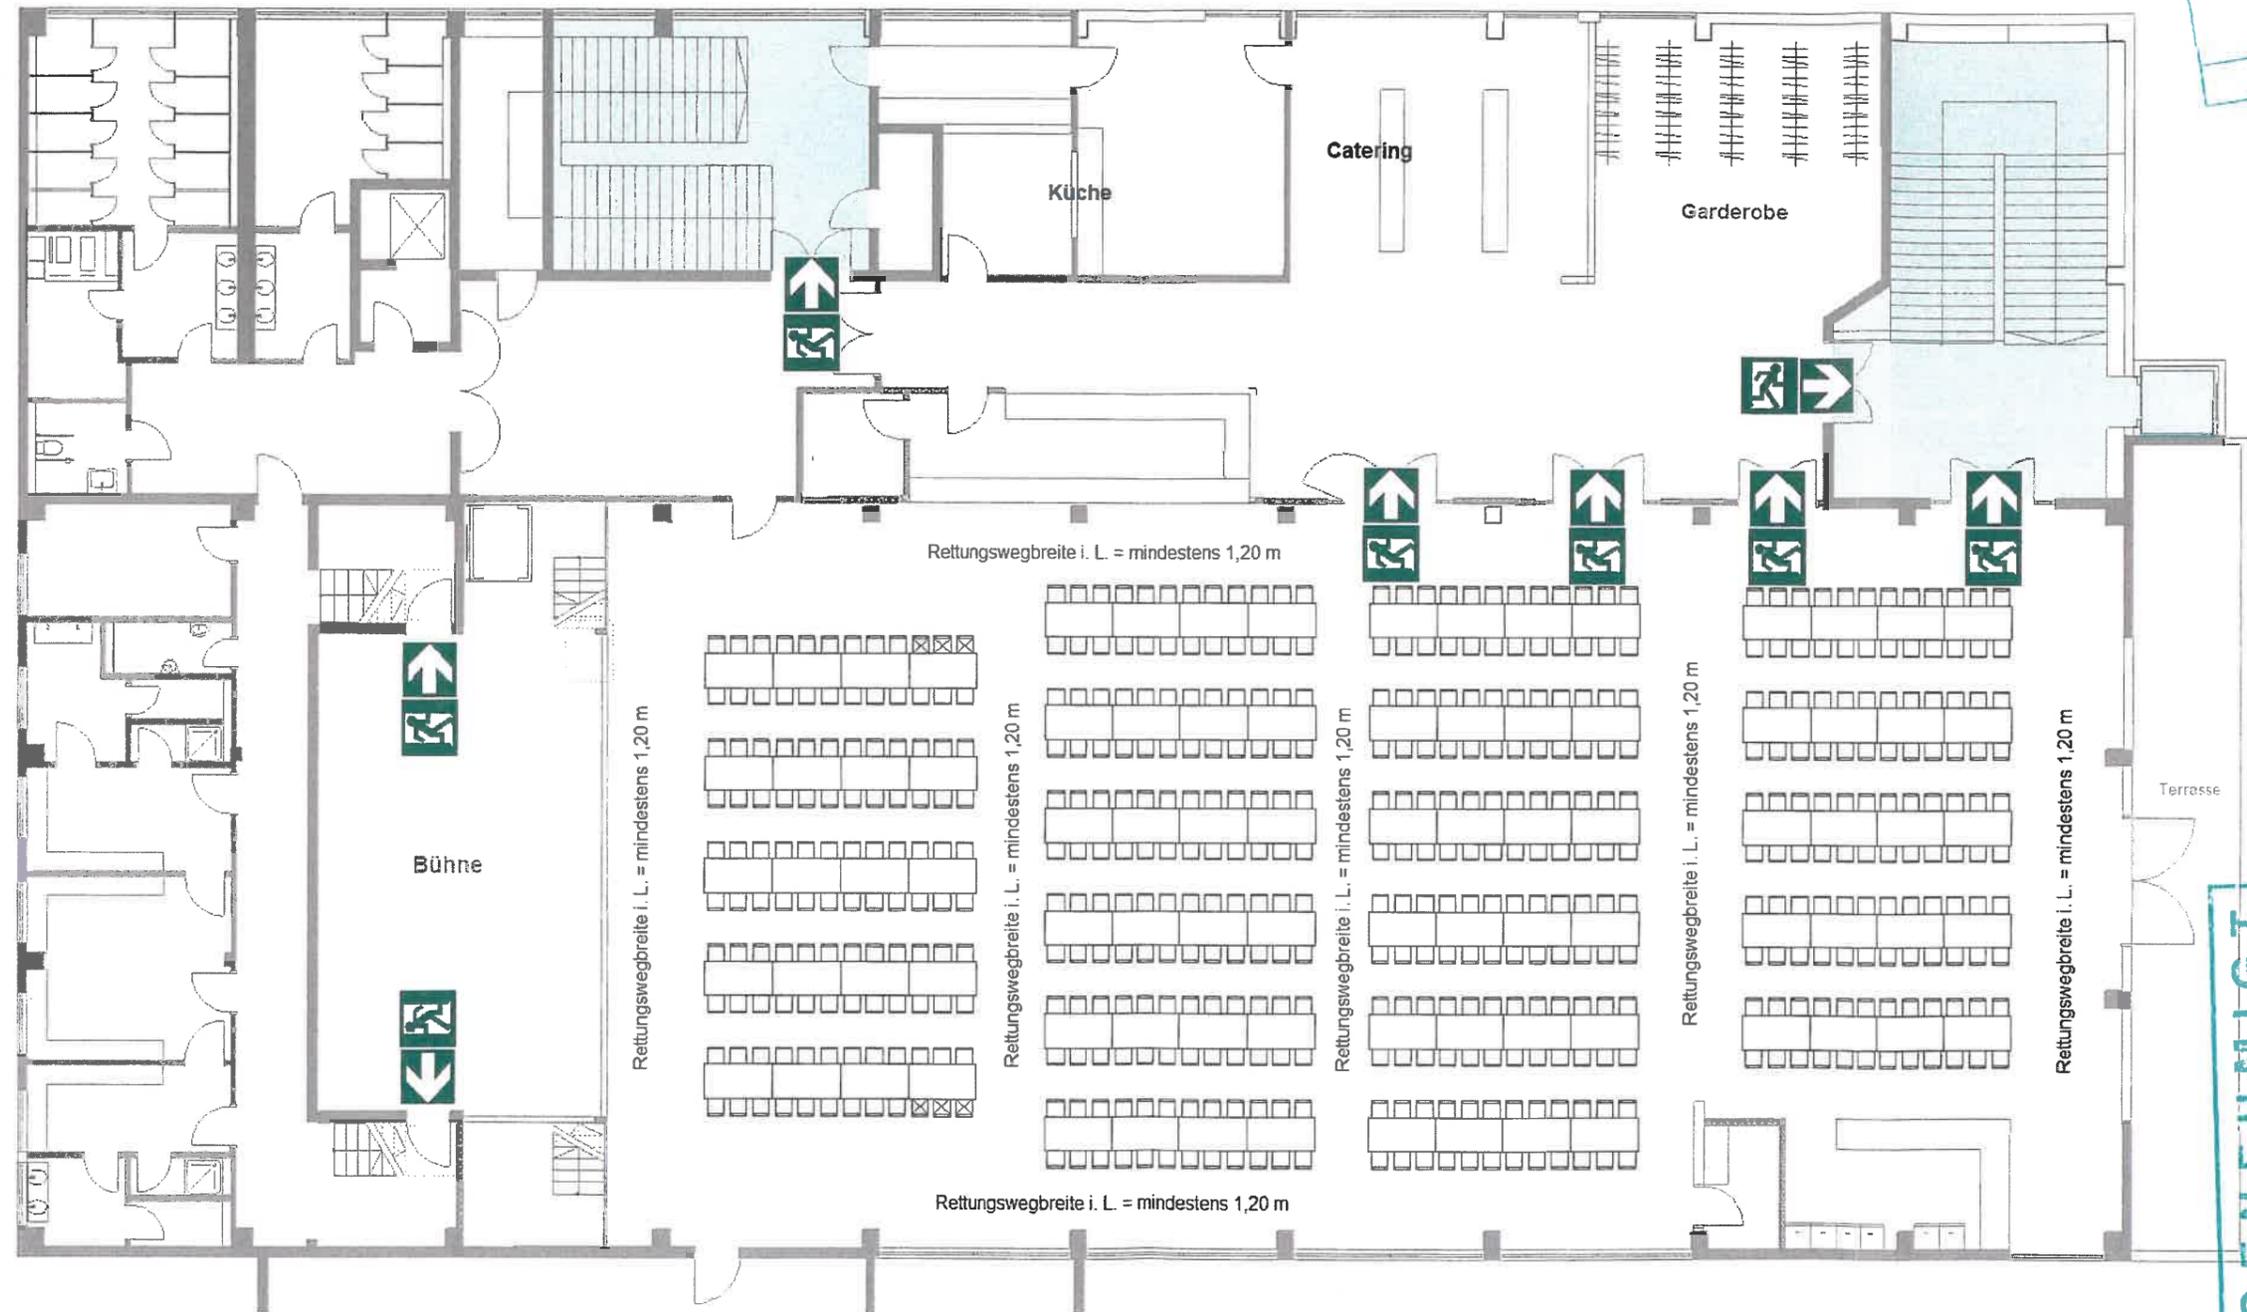

Bestuhlungsplan 8 - Bühnenshow, großer und kleiner Saal

Bei Nutzung des Saals ohne Tische und Stühle sind maximal 700 Stehplätze zulässig.

Legende:

- Notausgang
- Rettungsweg
- Rollstuhlplätze

528 Personen

482 Stuhlplätze + 6 Rollstuhlplätze + ca. 40 Personen*

* Mitarbeiter und Mitarbeiterinnen, Kunden, Künstler und Mitwirkende

Genehmigt:

Schwalm-Eder-Kreis
Bauaufsichtsbehörde

Stadthalle Fritzlar

Kasseler Straße 26, 34560 Fritzlar

Bestuhlungsplan M 1: 150 / 8 von 8

Stand:
Dezember 2023

Planersteller:
Brandschutzbüro Erb, Kassel