

**VERFAHRENSVERMERKE**

**Aufstellungsbeschluss**

Die Aufstellung des vorhabenbezogenen Bebauungsplans Fritzlär Nr. 8 „Sondergebiet – Handwerklicher Schlacht- und Verarbeitungsbetrieb Lindenweg 7“ wurde am 17.09.2020 durch die Stadtverordnetenversammlung der Stadt Fritzlär beschlossen und am 08.10.2020 ortsüblich bekannt gemacht.

**Frühzeitige Beteiligung der Öffentlichkeit** gem. § 3 Abs. 1 BauGB in der Zeit vom 12.10.2020 bis einschließlich 13.11.2020, ortsüblich bekannt gemacht am 08.10.2020.

**Frühzeitige Beteiligung der Behörden und sonstigen Träger öffentlicher Belange** gem. § 4 Abs. 1 BauGB in der Zeit vom 12.10.2020 bis einschließlich 13.11.2020, Ansreiben vom 08.10.2020.

**Beteiligung der Öffentlichkeit** gem. § 3 Abs. 2 BauGB in der Zeit vom 28.12.2021 bis einschließlich 29.01.2021, ortsüblich bekannt gemacht am 17.12.2020.

**Beteiligung der Behörden und sonstigen Träger öffentlicher Belange** gem. § 4 Abs. 2 BauGB in der Zeit vom 28.12.2020 bis einschließlich 29.01.2021, Ansreiben vom 17.12.2020.

**Satzungsbeschluss**

Der vorhabenbezogene Bebauungsplan Fritzlär Nr. 8 „Sondergebiet – Handwerklicher Schlacht- und Verarbeitungsbetrieb Lindenweg 7“ wurde am 11.02.2021 gem. § 10 BauGB von der Stadtverordnetenversammlung der Stadt Fritzlär als Satzung beschlossen.

Fritzlär, den 12.02.2021  
Der Magistrat der Stadt Fritzlär

*Kojet*  
Bürgermeister



**Ausfertigung**

Der Bebauungsplan wird hiermit ausfertigt. Es wird bestätigt, dass der Inhalt dieses Bebauungsplans mit den hierzu ergangenen Beschlüssen der Stadtverordnetenversammlung übereinstimmt und dass die für die Rechtswirksamkeit maßgebenden Verfahrensvorschriften eingehalten worden sind.

Fritzlär, den 24.02.2021  
Der Magistrat der Stadt Fritzlär

*Kojet*  
Bürgermeister




**VERMERK ÜBER DIE ORTSÜBLICHE BEKANNTMACHUNG**

Der vorhabenbezogene Bebauungsplan Fritzlär Nr. 8 „Sondergebiet – Handwerklicher Schlacht- und Verarbeitungsbetrieb Lindenweg 7“ wurde am 25.03.2021 gem. § 10 Abs. 3 BauGB als Satzung ortsüblich bekannt gemacht.

Der vorhabenbezogene Bebauungsplan Fritzlär Nr. 8 „Sondergebiet – Handwerklicher Schlacht- und Verarbeitungsbetrieb Lindenweg 7“ tritt mit der Bekanntmachung in Kraft.


Fritzlär, den 26.03.2021  
Der Magistrat der Stadt Fritzlär

*Kojet*  
Bürgermeister

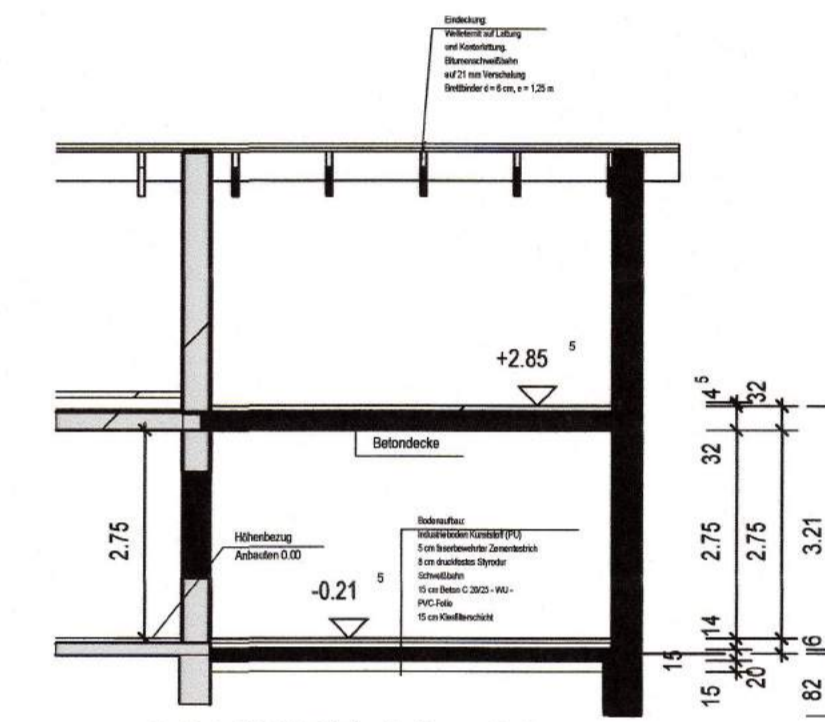



SCHNITT A2 - A2


Architekt  
Beissner Architekten  
Garde-du-Corps-Strasse 7  
34117 Kassel

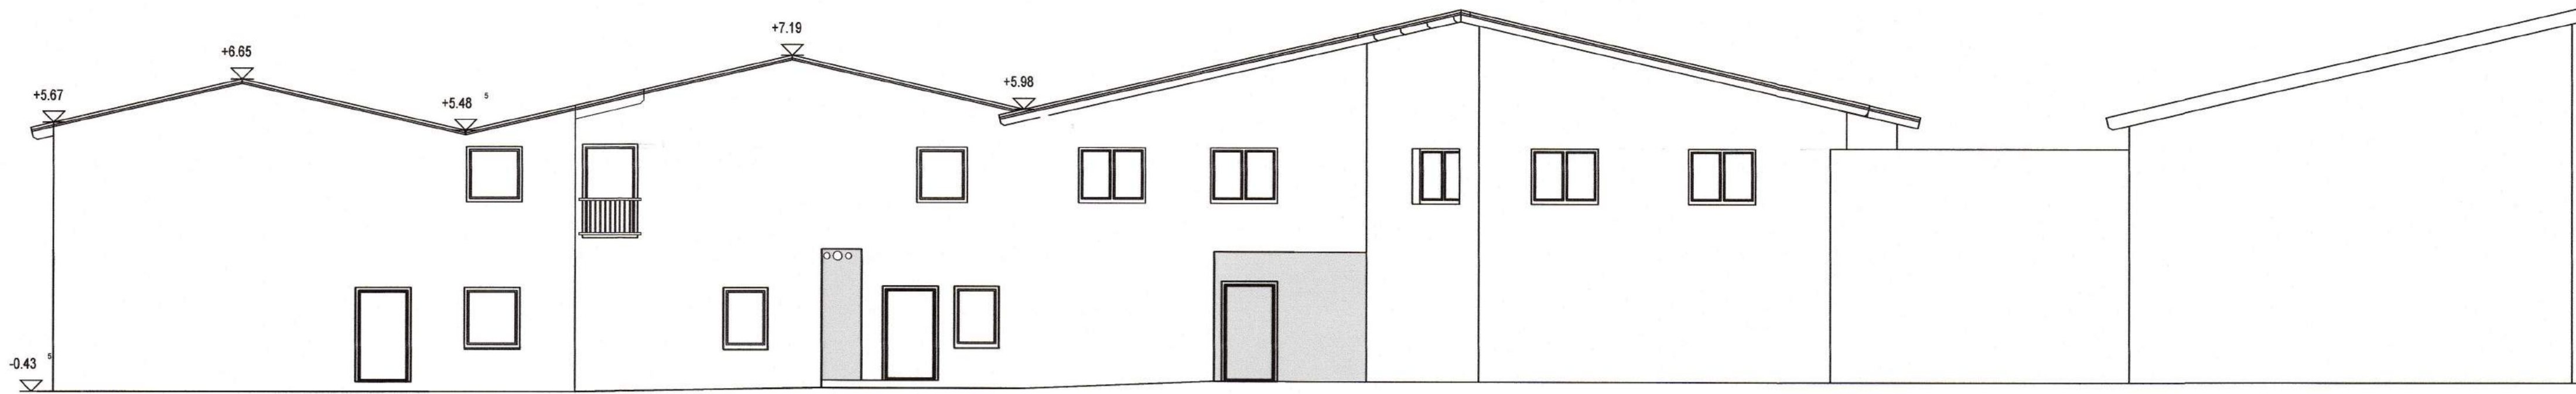


ANSICHT VON NORDOSTEN

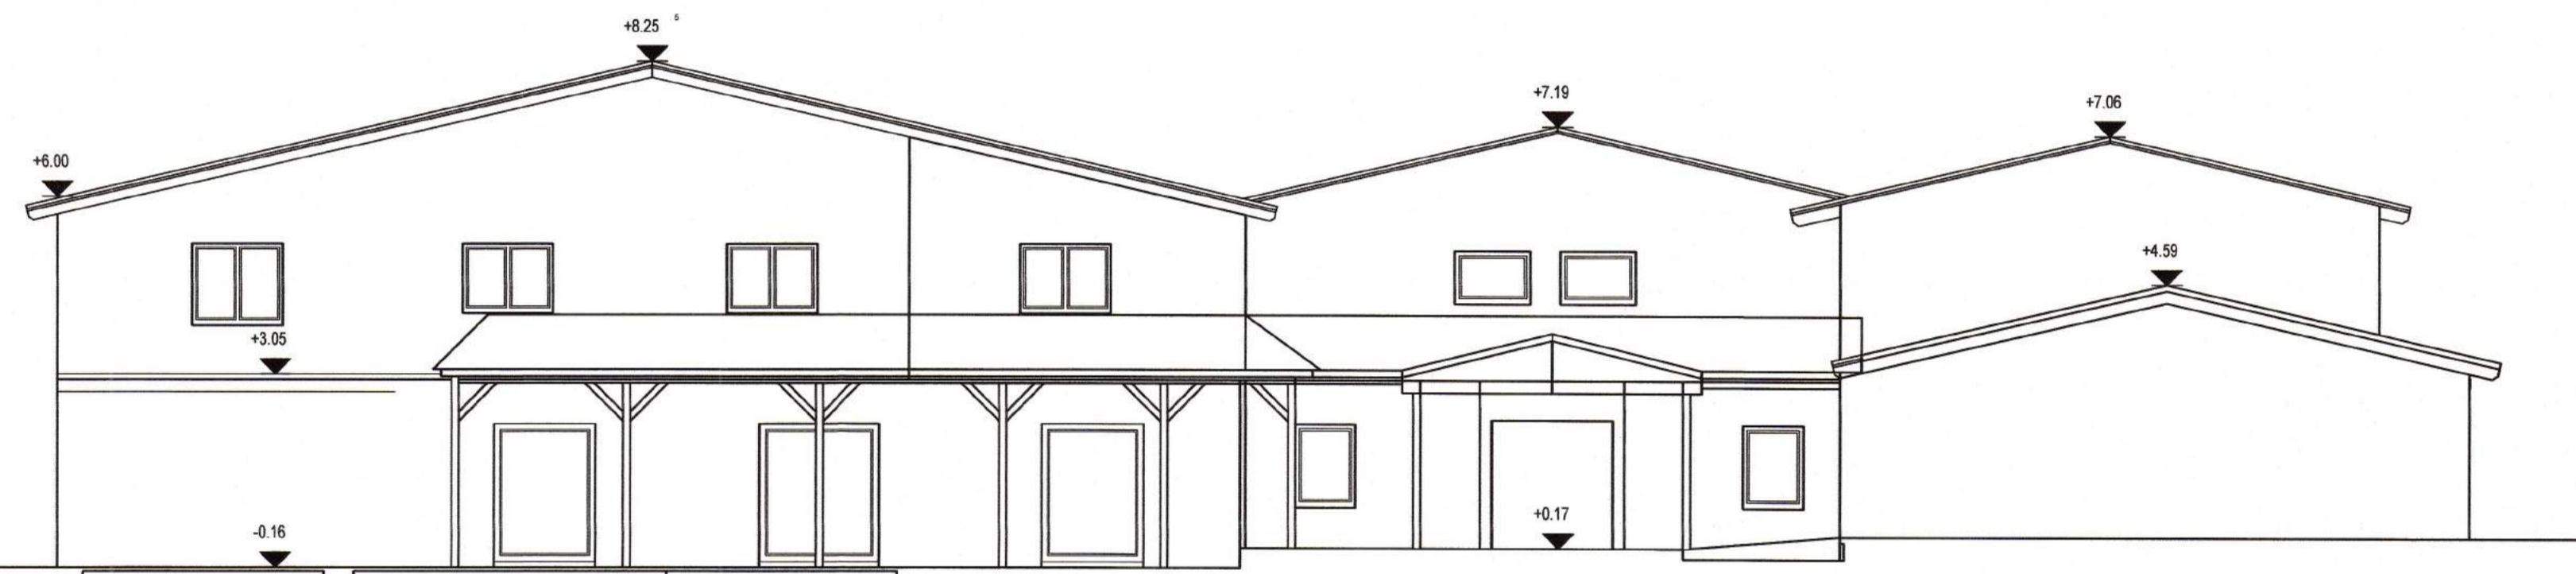

ANSICHT VON SÜDWESTEN

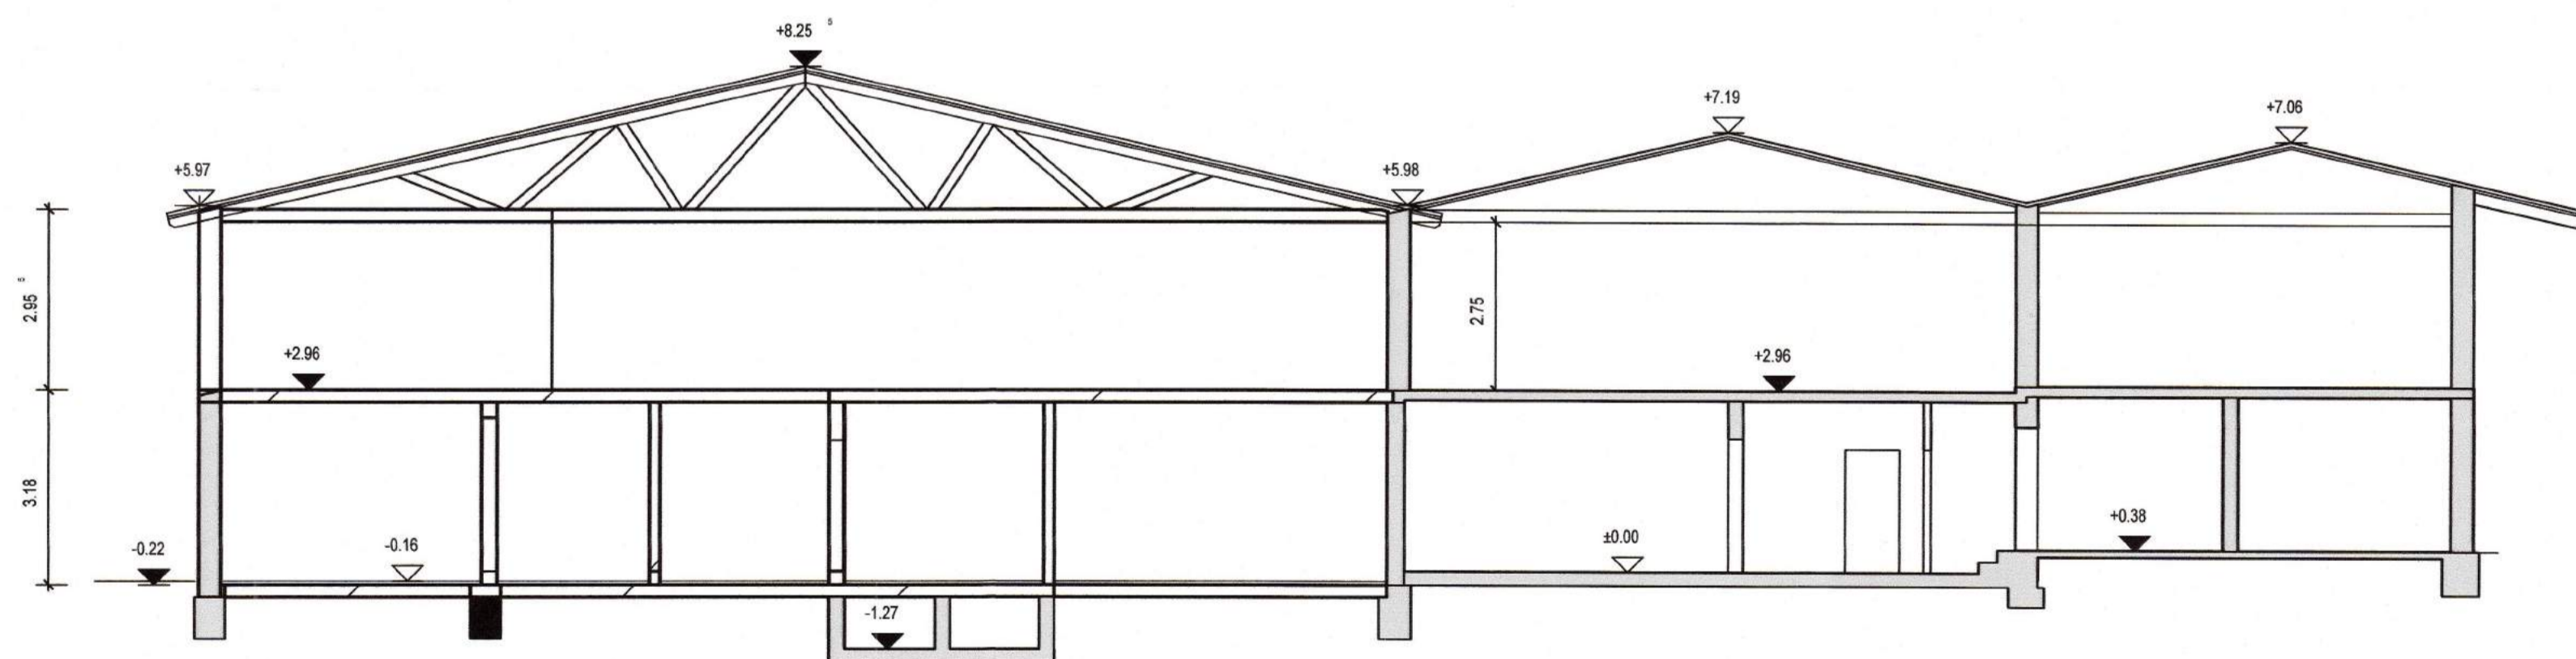

SCHNITT B - B

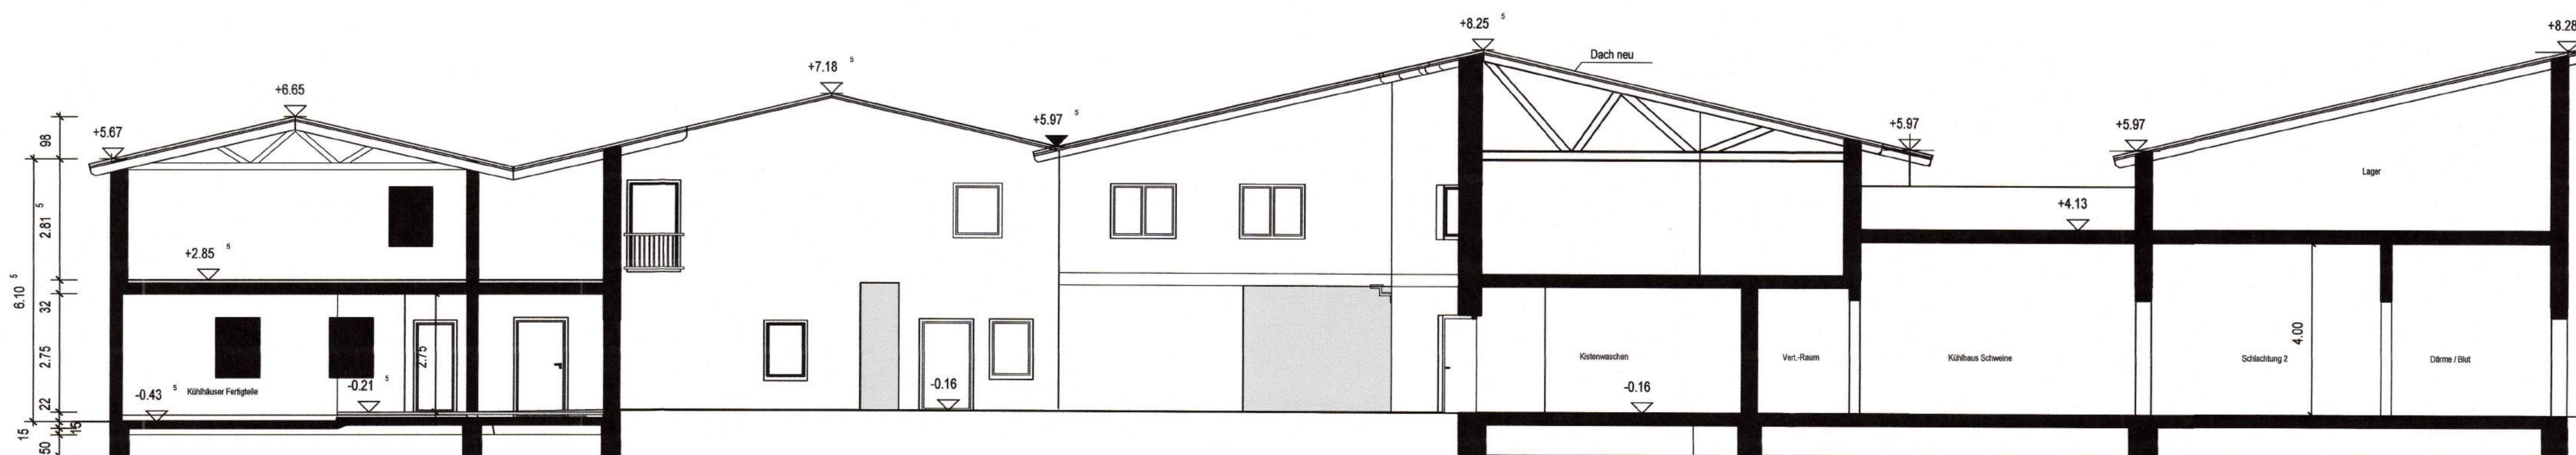

SCHNITT A1 - A1

**Bauleitplanung der Stadt Fritzlär**  
**Vorhaben- und Erschließungsplan zum vorhabenbezogenen**  
**Bebauungsplan Fritzlär Nr. 8 „Sondergebiet – Handwerklicher**  
**Schlacht- und Verarbeitungsbetrieb Lindenweg 7“**

**Teil 2 / 3 "Ansichten und Schnitte Neubauten"**

planungsgruppe  
stadt + land  
Büro für Stadt- und Landschaftsplanung  
Querallee 41, 34 119 Kassel  
Tel.: 0561-29218  
planung@psl-kassel.de  
www.psl-kassel.de

**Vorhabenträger:**  
Erwin Volke  
Lindenweg 7  
34570 Fritzlär

**Datum: Februar 2021**

**Maßstab: 1 : 100**