


# Amtliche Bekanntmachung

für Wochenspiegel Nr. 48 am 30.11.2023

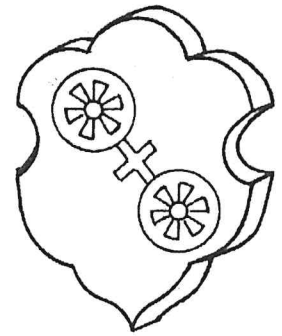

## Bauleitplanung der Stadt Fritzlár Änderung Nr. 12 des Flächennutzungsplanes der Stadt Fritzlár „Sonderbaufläche PV-Freiflächenanlage und Technisches Hilfswerk (THW)“

### - Bekanntmachung des Aufstellungsbeschlusses

Die Stadtverordnetenversammlung der Stadt Fritzlár hat am 09.11.2023 beschlossen, für den Bereich des ehemaligen Geophysikalischen Messzuges der Bundeswehr, unmittelbar östlich des Sportgeländes „Exer“ bzw. nördlich des Baugebietes „Roter Rain 3“ die Änderung Nr. 12 des Flächennutzungsplanes der Stadt Fritzlár „Sonderbaufläche PV-Freiflächenanlage und Technisches Hilfswerk (THW)“ durchzuführen.

Der Geltungsbereich der Änderungsplanung umfasst mit etwa 3,99 ha in der Gemarkung Fritzlár in Flur 3 die Flurstücke 130/12 und 130/13.

Der räumliche Geltungsbereich ist auf der beigefügten Karte (Seite - *hier entsprechende Seitenzahl einfügen!* - ...) dargestellt.


Mit der Änderung des Flächennutzungsplanes sollen die bauleitplanerischen Voraussetzungen zur Errichtung einer Photovoltaik-Freiflächenanlage sowie zum Neubau des Technischen Hilfswerks (THW) für den Ortsverband Fritzlár geschaffen werden.

Vorstehende Angelegenheit wird hiermit öffentlich bekannt gegeben.

Magistrat der Stadt Fritzlár  
Fritzlár, 22.11.2020

A handwritten signature in blue ink, appearing to read 'Spogat', is written over the printed name of the mayor.

Hartmut Spogat  
Bürgermeister

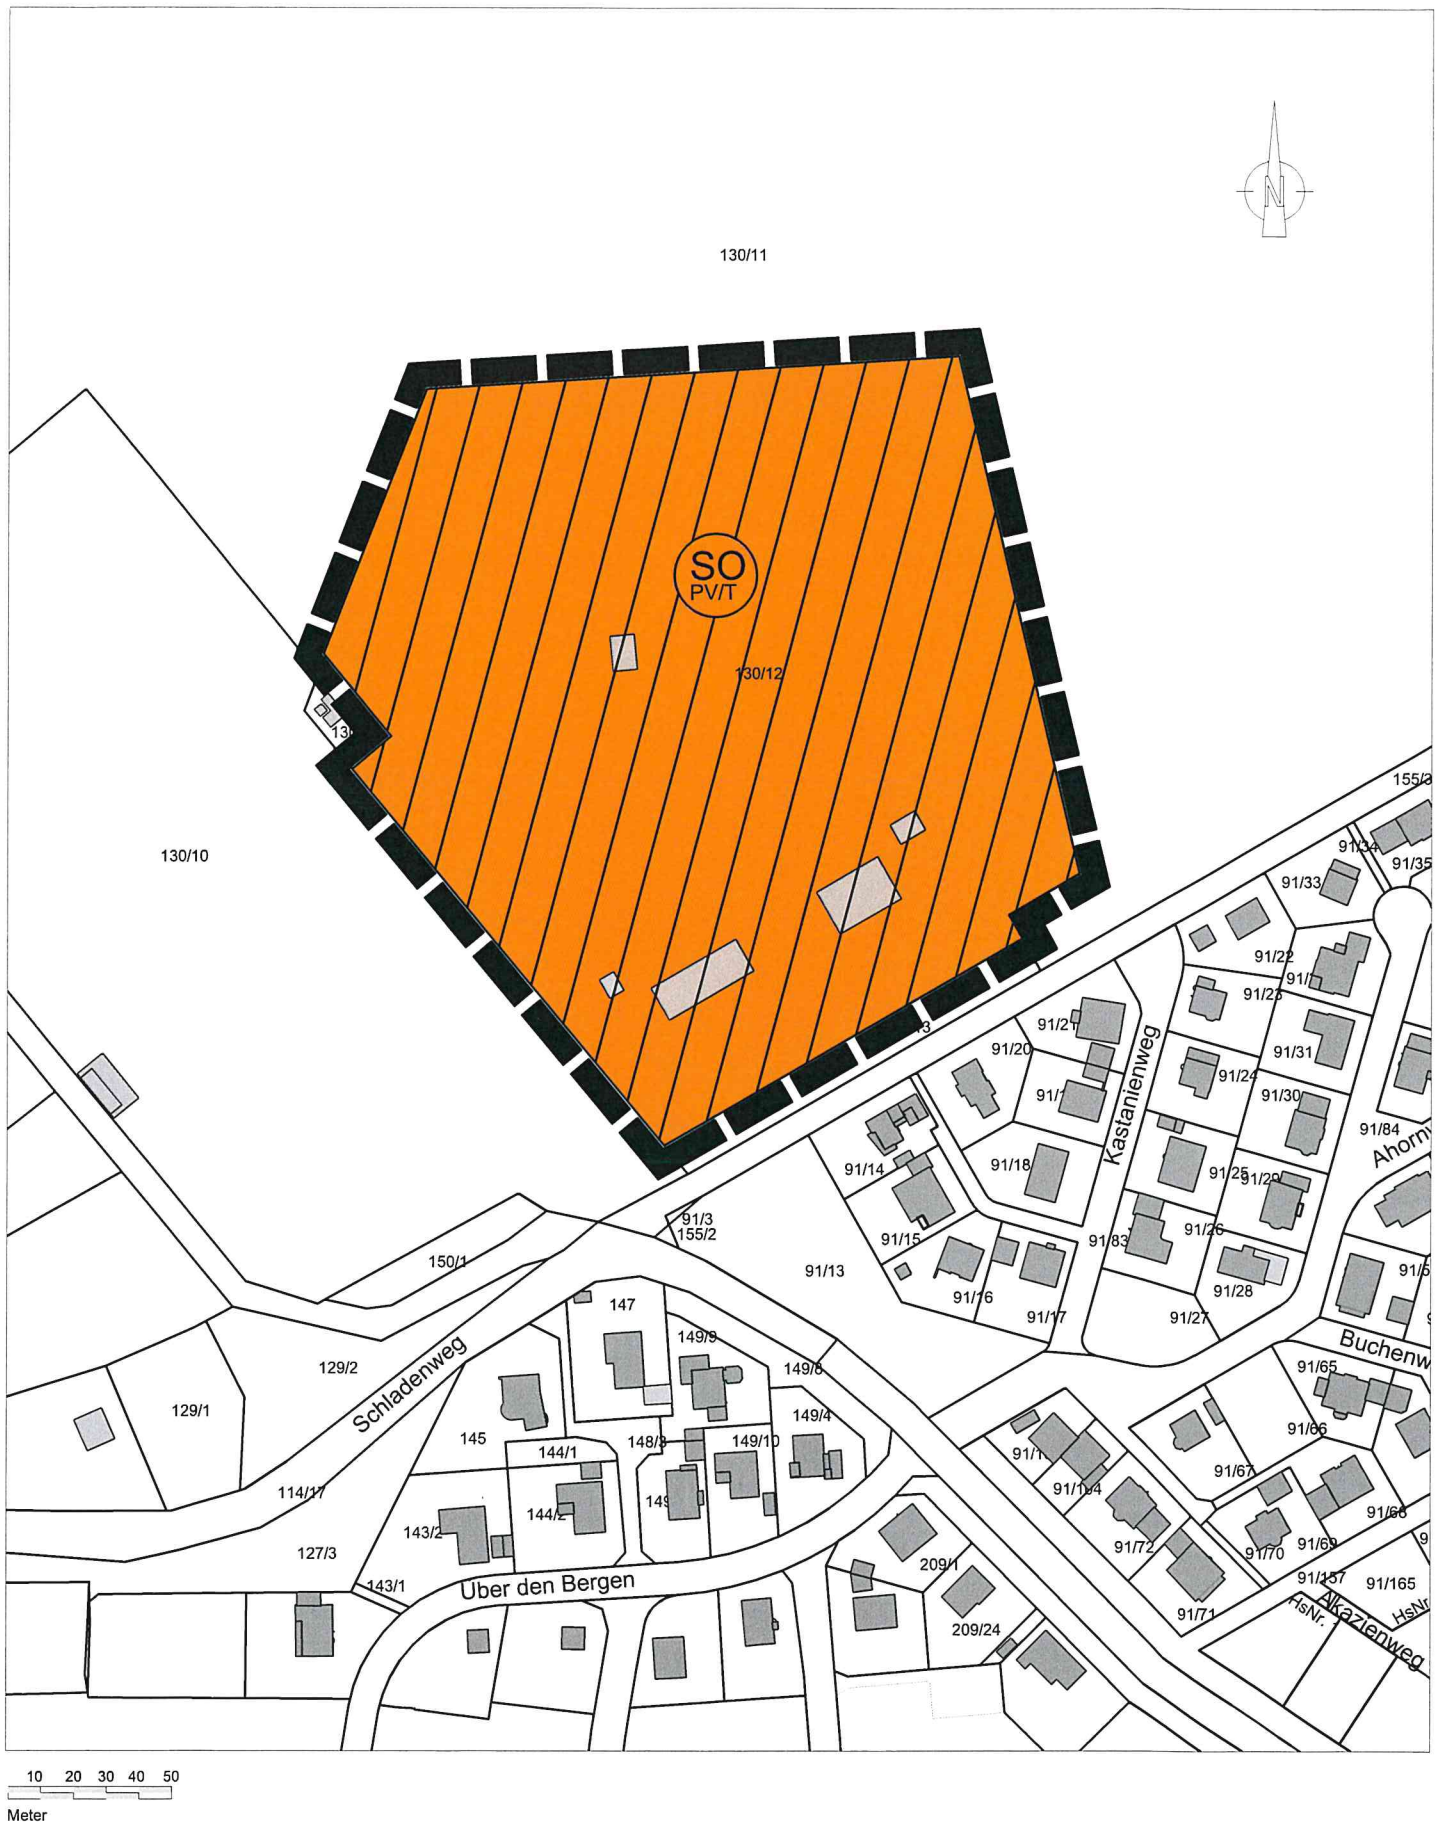

Räumlicher Geltungsbereich zur Änderung Nr. 12  
 des Flächennutzungsplanes der Stadt Fritzlár  
 „Sonderbaufläche PV-Freiflächenanlage und  
 Technisches Hilfswerk (THW)“

Magistrat der Stadt Fritzlár  
 Fachbereich Bauwesen  
 27.11.2023

